

РЕСПУБЛИКА КРЫМ РАЗДОЛЬНЕНСКИЙ РАЙОН
АДМИНИСТРАЦИЯ КОВЫЛЬНОВСКОГО СЕЛЬСКОГО ПОСЕЛЕНИЯ

ПОСТАНОВЛЕНИЕ

16 марта 2015 г.

с. Ковыльное

№ 21

Об утверждении схемы размещения нестационарных торговых объектов на территории с. Сенокосное Ковыльновского сельского поселения

В соответствии со статьей 10 Федерального закона от 28.12.2009 № 381-ФЗ «Об основах государственного регулирования торговой деятельности в Российской Федерации», руководствуясь постановлением № 41 от 16.02.2015 года Администрации Раздольненского района Республики Крым, приказом Министерства промышленной политики Республики Крым № 129 от 26 декабря 2014 года, Федеральным законом от 06.10.2003 № 131-ФЗ «Об общих принципах организации местного самоуправления в Российской Федерации», Уставом Ковыльновского сельского поселения

ПОСТАНОВЛЯЮ:

1. Утвердить прилагаемую Схему размещения нестационарных торговых объектов на территории с. Сенокосное Ковыльновского сельского поселения в следующем составе:

1.1. текстовая часть согласно приложению 1;

1.2. графическая часть согласно приложению 2.

2. Настоящее постановление разместить на информационном стенде Ковыльновского сельского совета.

3. Постановление вступает в силу со дня опубликования.

4. Контроль исполнения постановления оставляю за собой.

Председатель Ковыльновского сельского совета -
глава Администрации Ковыльновского
сельского поселения



Ю.Н.Михайленко



АДМІНІСТРАЦІЯ
РОЗДОЛЬНЕНСЬКОГО
РАЙОНУ
РЕСПУБЛІКИ КРИМ



АДМИНИСТРАЦИЯ
РАЗДОЛЬНЕНСКОГО
РАЙОНА
РЕСПУБЛИКИ КРЫМ

КЪЫРЫМ
ДЖУМХУРИЯТИ
РАЗДОЛЬНОЕ
БОЛЮГИНИНЬ ИДАРЕСИ

296200, п.Раздольное, ул. Ленина, 5, телефон: (06553) 9-15-33, телефон/факс: 9-15-33,
E-mail: rrgaoo@yandex.ru

Схема размещения нестационарных торговых объектов на территории с.Сенокосное Раздольненского района Республики Крым

Заместитель Главы
Администрации
Раздольненского
района – главный архитектор
района

В.В. Мироничев



пгт. Раздольное 2015 г.



ФЕДЕРАЛЬНАЯ СЛУЖБА ПО НАДЗОРУ В СФЕРЕ
ЗАЩИТЫ ПРАВ ПОТРЕБИТЕЛЕЙ
И БЛАГОПОЛУЧИЯ ЧЕЛОВЕКА (РОСПОТРЕБНАДЗОР)

МЕЖРЕГИОНАЛЬНОЕ УПРАВЛЕНИЕ ФЕДЕРАЛЬНОЙ
СЛУЖБЫ ПО НАДЗОРУ В СФЕРЕ ЗАЩИТЫ ПРАВ
ПОТРЕБИТЕЛЕЙ И БЛАГОПОЛУЧИЯ ЧЕЛОВЕКА ПО
РЕСПУБЛИКЕ КРЫМ И ГОРОДУ ФЕДЕРАЛЬНОГО
ЗНАЧЕНИЯ СЕВАСТОПОЛЮ

Председателю Ковыльненского
сельского совета
Михайленко Юрию Николаевичу

**ТЕРРИТОРИАЛЬНЫЙ ОТДЕЛ
ПО ЧЕРНОМОРСКОМУ И
РАЗДОЛЬНЕНСКОМУ РАЙОНАМ**

ул. Медицинская, 5, пгт. Черноморское, 96400, тел.,
факс (06558) 9-25-64,
E-mail: cher_ses@ukr.net

От 10.03.2015г. № 02-04/ 442-15-11

ПИСЬМО - СОГЛАСОВАНИЕ

**« Схемы размещения нестационарных торговых объектов на
территории Ковыльненского сельского совета Раздольненского
района »**

Территориальным отделом по Черноморскому и Раздольненскому районам Межрегионального управления Роспотребнадзора по Республике Крым и городу Севастополю рассмотрены материалы «Проект «Схема размещения нестационарных торговых объектов на территории Ковыльненского сельского совета Раздольненского района»:

1. пояснительная записка;
2. схема размещения нестационарных торговых объектов на территории Ковыльненского сельского совета;
3. ситуационный план;
4. Схема №1 –с .Ковыльное- один объект, схема №2- с.Сенокосное- один объекте
Схема №3 –с.Волочаевка- один объект

Территориальный отдел по Черноморскому и Раздольненскому районам Межрегионального управления Роспотребнадзора по Республике Крым и городу Севастополю считает возможным согласовать «Схему размещения нестационарных торговых объектов торговли Ковыльненского сельского совета **при условии выполнения:**

- ст.ст.11,15,16,17,21,24,34,35,36 Федерального закона №52-ФЗ «О санитарно-эпидемическом благополучии населения» от 30 марта 1999г.;
- ст.3,4,5,7,8,9 Федерального закона № 2300-1 от 07 февраля 1992года « О защите прав потребителей»;
- Федерального закона Российской Федерации от 02 января 2000 года № 29-ФЗ



МВД по Республике Крым
Отделение ГИБДД отдела МВД России по
Раздольненскому району
(ОГИБДД ОМВД России по
Раздольненскому району)

Евпаторийское ш, 5. п.г.т. Раздольное, 296200
тел. (06553) 91245
исх. № 66-11/3 от 06.03.2015г.

Главе администрации
Раздольненского района

Акимову Е.П.

ул.Ленина, д.5. п.г.т. Раздольное,
Республика Крым

Уважаемый Евгений Павлович!

На Ваш исх.№01-05/192 от 05.03.2015г. сообщаем, что в соответствии с Указом Президента Российской Федерации от 15.06.2014г. №711 «О дополнительных мерах по обеспечению безопасности дорожного движения», утвердившим Положение о Госавтоинспекции безопасности дорожного движения Министерства внутренних дел Российской Федерации согласование схемы размещения нестационарных торговых объектов не входит в компетенцию Госавтоинспекции.

Врио начальника ОГИБДД ОМВД
России по Раздольненскому району
капитан полиции


В.В. Гуцин

Врио начальника ОГИБДД ОМВД
России по Раздольненскому району
капитан полиции


В.В. Гуцин

Пояснительная записка

1. Общие данные

Схема размещения нестационарных торговых объектов на территории с. Сенокосное разработана на основании постановления № 41 от 16.02.2015 года Администрации Раздольненского района Республики Крым, приказа Министерства промышленной политики Республики Крым № 129 от 26 декабря 2014 года.

Экспликация схем размещения нестационарных торговых объектов:

Все графические и текстовые материалы разработаны в соответствии с действующими строительными, санитарно-гигиеническими, противопожарными нормами, а также с учетом существующих градостроительных ограничений, требований к охране окружающей среды и рационального использования территорий, охраны историко-культурного наследия.

2. Требования к размещению временных сооружений.

1. Нестационарные торговые объекты (далее – Объекты) при их размещении не должны создавать помех основному функциональному использованию и визуальному восприятию среды территорий, на которых они размещаются, препятствовать развитию улично-дорожной сети, препятствовать движению транспорта и пешеходов, не соответствовать специализации нестационарного торгового объекта.
2. При размещении Объектов должен быть предусмотрен удобный подъезд автотранспорта, не создающий помех для прохода пешеходов. Разгрузку товара требуется осуществлять без заезда машин на тротуар и газон.
3. Размещаемые Объекты не должны препятствовать доступу пожарных подразделений к существующим зданиям и сооружениям.
4. Объекты, для которых исходя из их функционального назначения, а также по санитарно-гигиеническим требованиям и нормативам требуется подводка воды и канализации, могут размещаться только вблизи инженерных коммуникаций при наличии технической возможности подключения.
5. На Объектах должна располагаться вывеска с указанием фирменного наименования хозяйствующего субъекта, режима работы. Хозяйствующие субъекты, осуществляющие торговую деятельность, определяют режим работы самостоятельно, за исключением случаев, установленных законодательством

Российской Федерации.


6. Запрещается эксплуатация кабелей и проводов с поврежденной изоляцией, поврежденных розеток, выключателей и других электроприборов.

7. Субъект хозяйствования обязан размещать Объекты в соответствии со схемой размещения нестационарных объектов.

Составил:



В.И. Романов

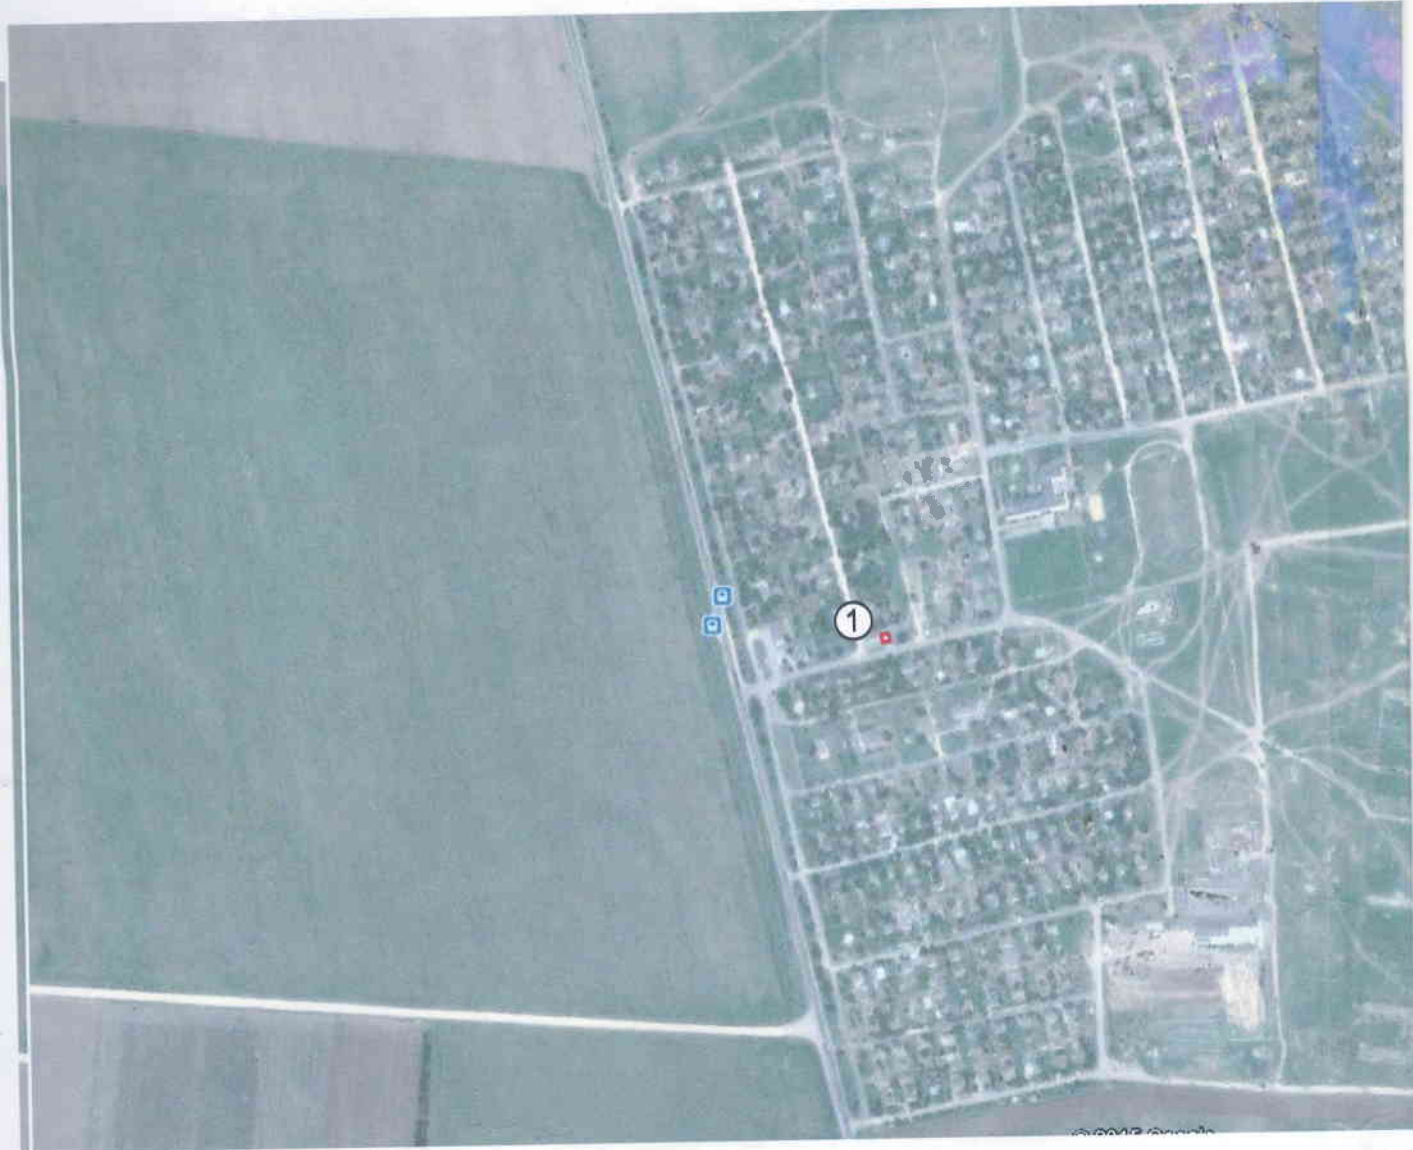

СОГЛАСОВАНО:

Заместитель главы Администрации
Раздольненского района -
Главный архитектор района

Отдел архитектуры, градостроительства,
имущественных и земельных отношений,
капитального строительства Администрации
Раздольненского района

Территориальный отдел по Черноморскому и
Раздольненскому районам межрегионального
управления Роспотребнадзора в Республике
Крым и городе Федерального значения
Севастополю

35-я пожарная спасательная часть
7-ой ПСО ФПС по Республике Крым

Отделение ГИБДД ОМВД России
по Раздольненскому району

Председатель Ковыльновского
сельского совета - глава администрации
Ковыльновского сельского поселения



В. В. Милор
В. В. Милор

Л. А. Пономарева
Л. А. Пономарева

*См. лист
от 10.03.18*



А. Г. Мухоморова
А. Г. Мухоморова



Ю. Н. Михайлов
Ю. Н. Михайлов

Ю. Н. Михайлов



К Р О Н Ш Т Е Б

К Р Е Д



И. В. ДРОСЕНКО

158

460

| Изм. | Коп.уч. | Лист | №Док. | Подп. | Дата | | | |
|------------|---------|-------------|-------|--------------------|-------|---|---|---|
| Разработал | | Романов В.И | | <i>[Signature]</i> | 03.15 | с. Сенокосное | | |
| Проверил | | Беляев А.Е | | <i>[Signature]</i> | 03.15 | | | |
| | | | | | | СХ | 1 | 1 |
| | | | | | | Отдел АГИиЗО Администрации Раздольненского Района | | |
| | | | | | | Схема №1 | | |

Схема размещения нестационарных торговых объектов на территории с. Сенокосное

с. Сенокосное

Схема №1

Стадия Лист Листов
СХ 1 1
Отдел АГИиЗО
Администрации Раздольненского
Района

Схема

размещения нестационарных торговых объектов на территории
муниципального образования с. Сенокосное

| № торгового объекта | Тип объекта | Месторасположение, адрес | Вид собственности | Вид реализуемых товаров | Предоставляемая площадь для размещения | Планируемый срок размещения | Порядок предоставления места для размещения нестационарного торгового объекта |
|---------------------|-------------------|----------------------------|-------------------|---|--|-----------------------------|---|
| 1 | Выносная торговля | с. Сенокосное, ул. Свободы | муниципальная | Продовольственные, не продовольственные | 20 | круглогодично | без конкурса |